


PROGNOZA ODDZIAŁYWANIA NA ŚRODOWISKO PROJEKTU ZMIANY STUDIUM UWARUNKOWAŃ I KIERUNKÓW ZAGOSPODAROWANIA PRZESTRZENNEGO GMINY KOMARÓWKA PODLASKA

SKALA 1: 20 000

KOMARÓWKA PODLASKA

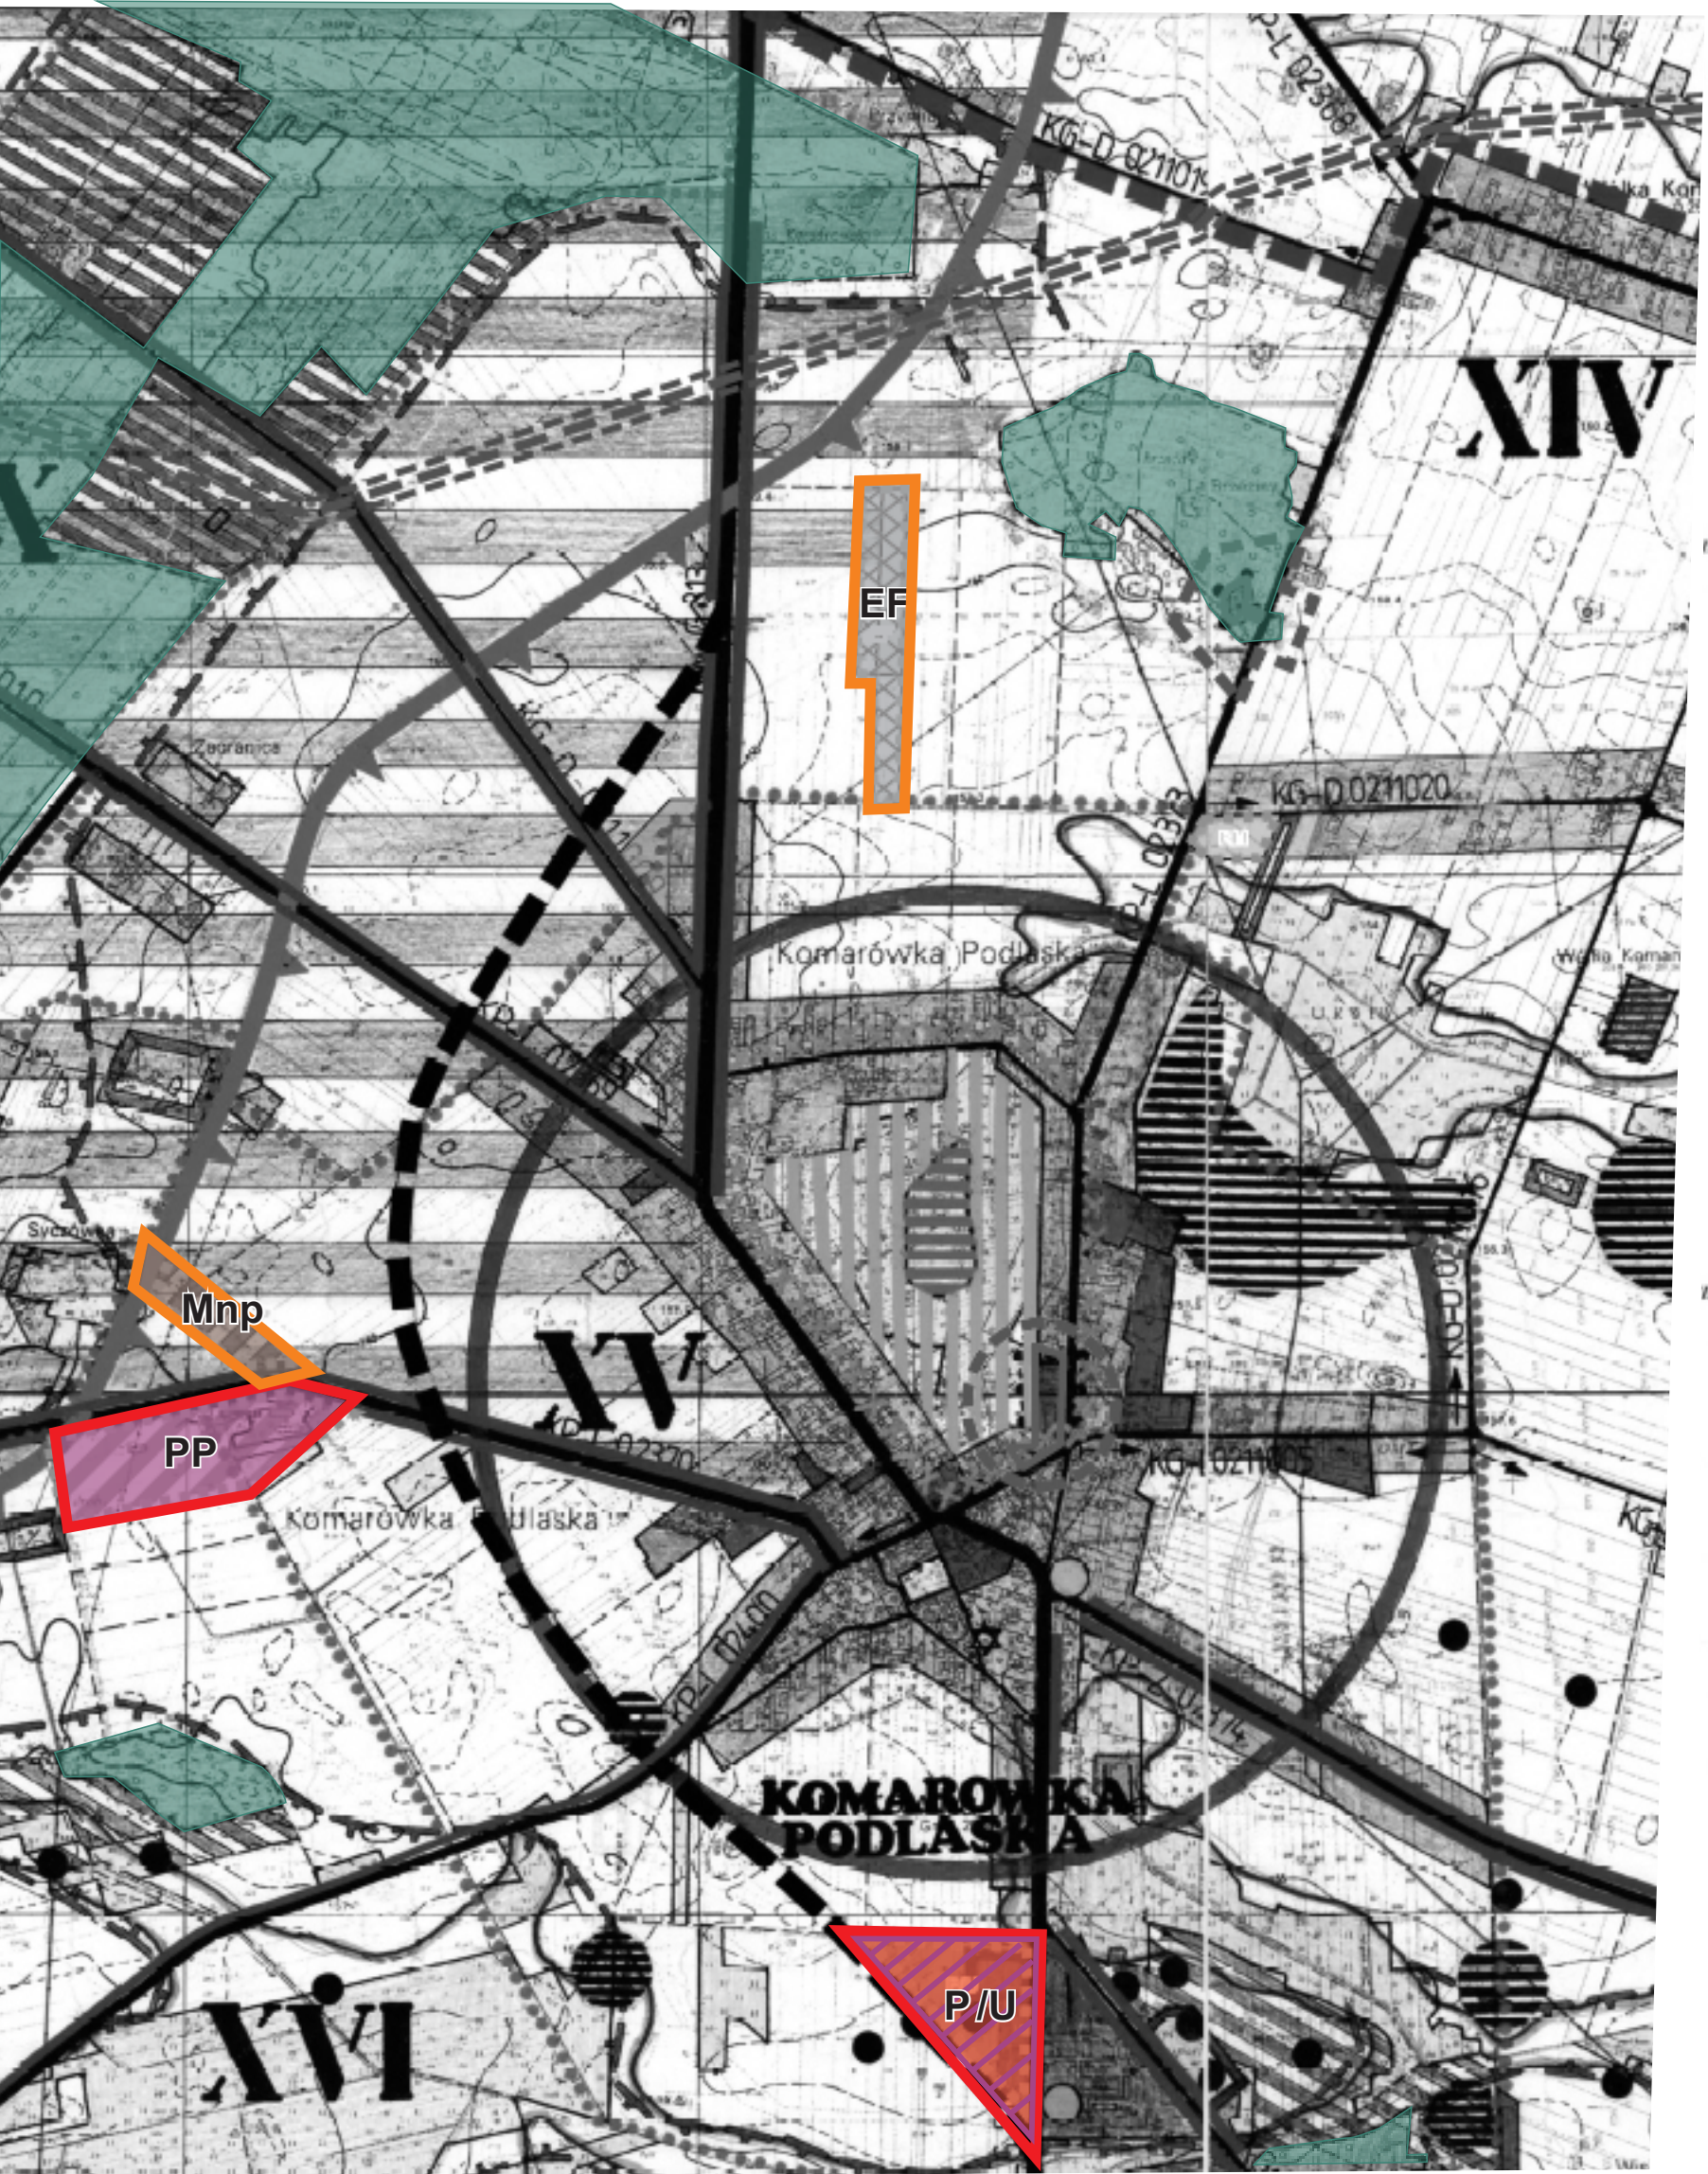

LEGENDA

ZMIANY WPROWADZONE W ZAKRESIE
PRZEZNACZENIA TERENÓW

- Mnp** TEREN ZABUDOWY MIESZKANIOWEJ JEDNORODZINNEJ
- P/U** TEREN ZABUDOWY PRODUKCYJNO - USŁUGOWEJ
- PP** STREFA ROZWOJU PRZEDSIĘBIORCZOŚCI
- EF** LOKALIZACJA URZĄDZEŃ DO PRODUKCJI ENERGII
ZE ŹRÓDEŁ ODNAWIALNYCH O MOCY POWYŻEJ 1MW

UWARUNKOWANIA ŚRODOWISKOWE
DLA WPROWADZONEJ ZMIANY

- SYSTEM PRZYRODNICZY GMINY**
- LASY**
- SKUTKI ŚRODOWISKOWE USTALEŃ ZMIANY STUDIUM
W ZAKRESIE PRZEZNACZENIA TERENÓW
- ODDZIAŁYWANIE SŁABE NEGATYWNE
- ODDZIAŁYWANIE ISTOTNIE NEGATYWNE

